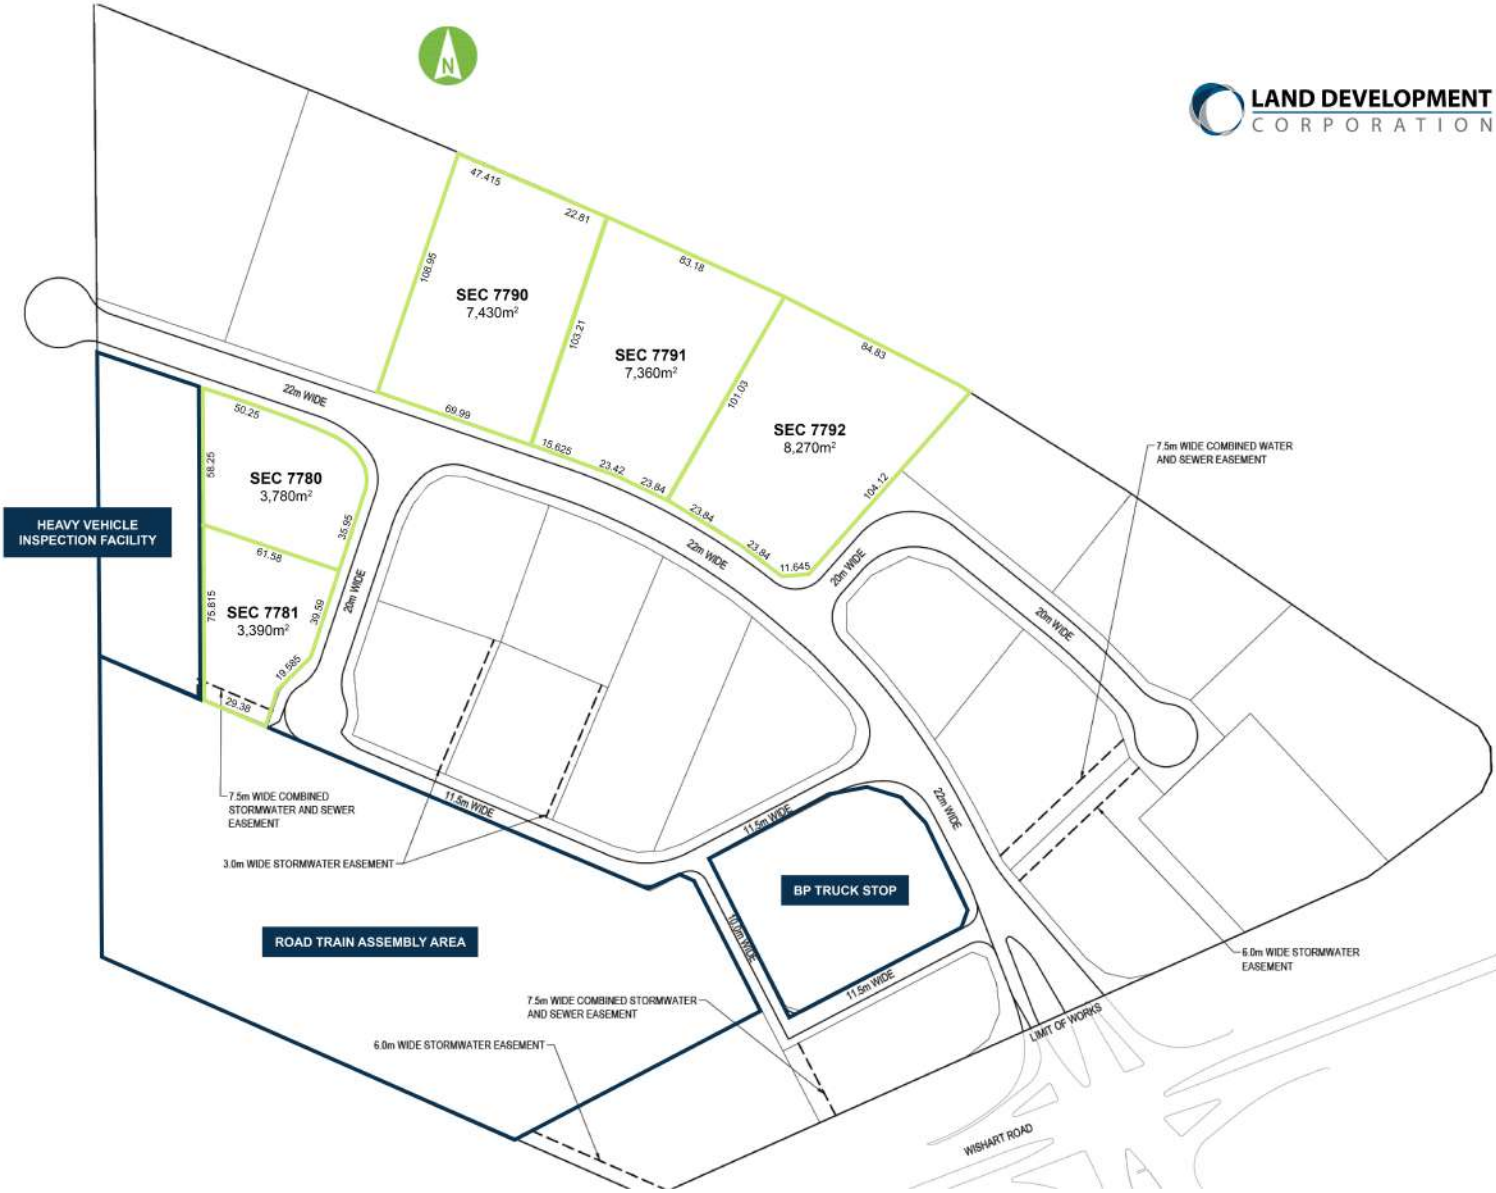
LAND DEVELOPMENT
CORPORATION
N
SEC 7790
7,430m²
SEC 7791
7,360m²
SEC 7792
8,270m²
SEC 7780
3,780m²
SEC 7781
3,390m²
47.415
22.81
63.18
84.83
108.96
103.21
101.03
104.12
69.99
15.625
23.42
23.84
23.84
23.84
11.645
50.25
58.25
35.95
61.58
75.615
39.59
19.585
29.38
22m WIDE
20m WIDE
11.5m WIDE
10.00 WIDE
HEAVY VEHICLE INSPECTION FACILITY
ROAD TRAIN ASSEMBLY AREA
BP TRUCK STOP
7.5m WIDE COMBINED WATER AND SEWER EASEMENT
7.5m WIDE COMBINED STORMWATER AND SEWER EASEMENT
3.0m WIDE STORMWATER EASEMENT
6.0m WIDE STORMWATER EASEMENT
LIMIT OF WORKS
WISHART ROAD